


Imágenes únicamente ilustrativas sujetas a cambios por Zaha Hadid

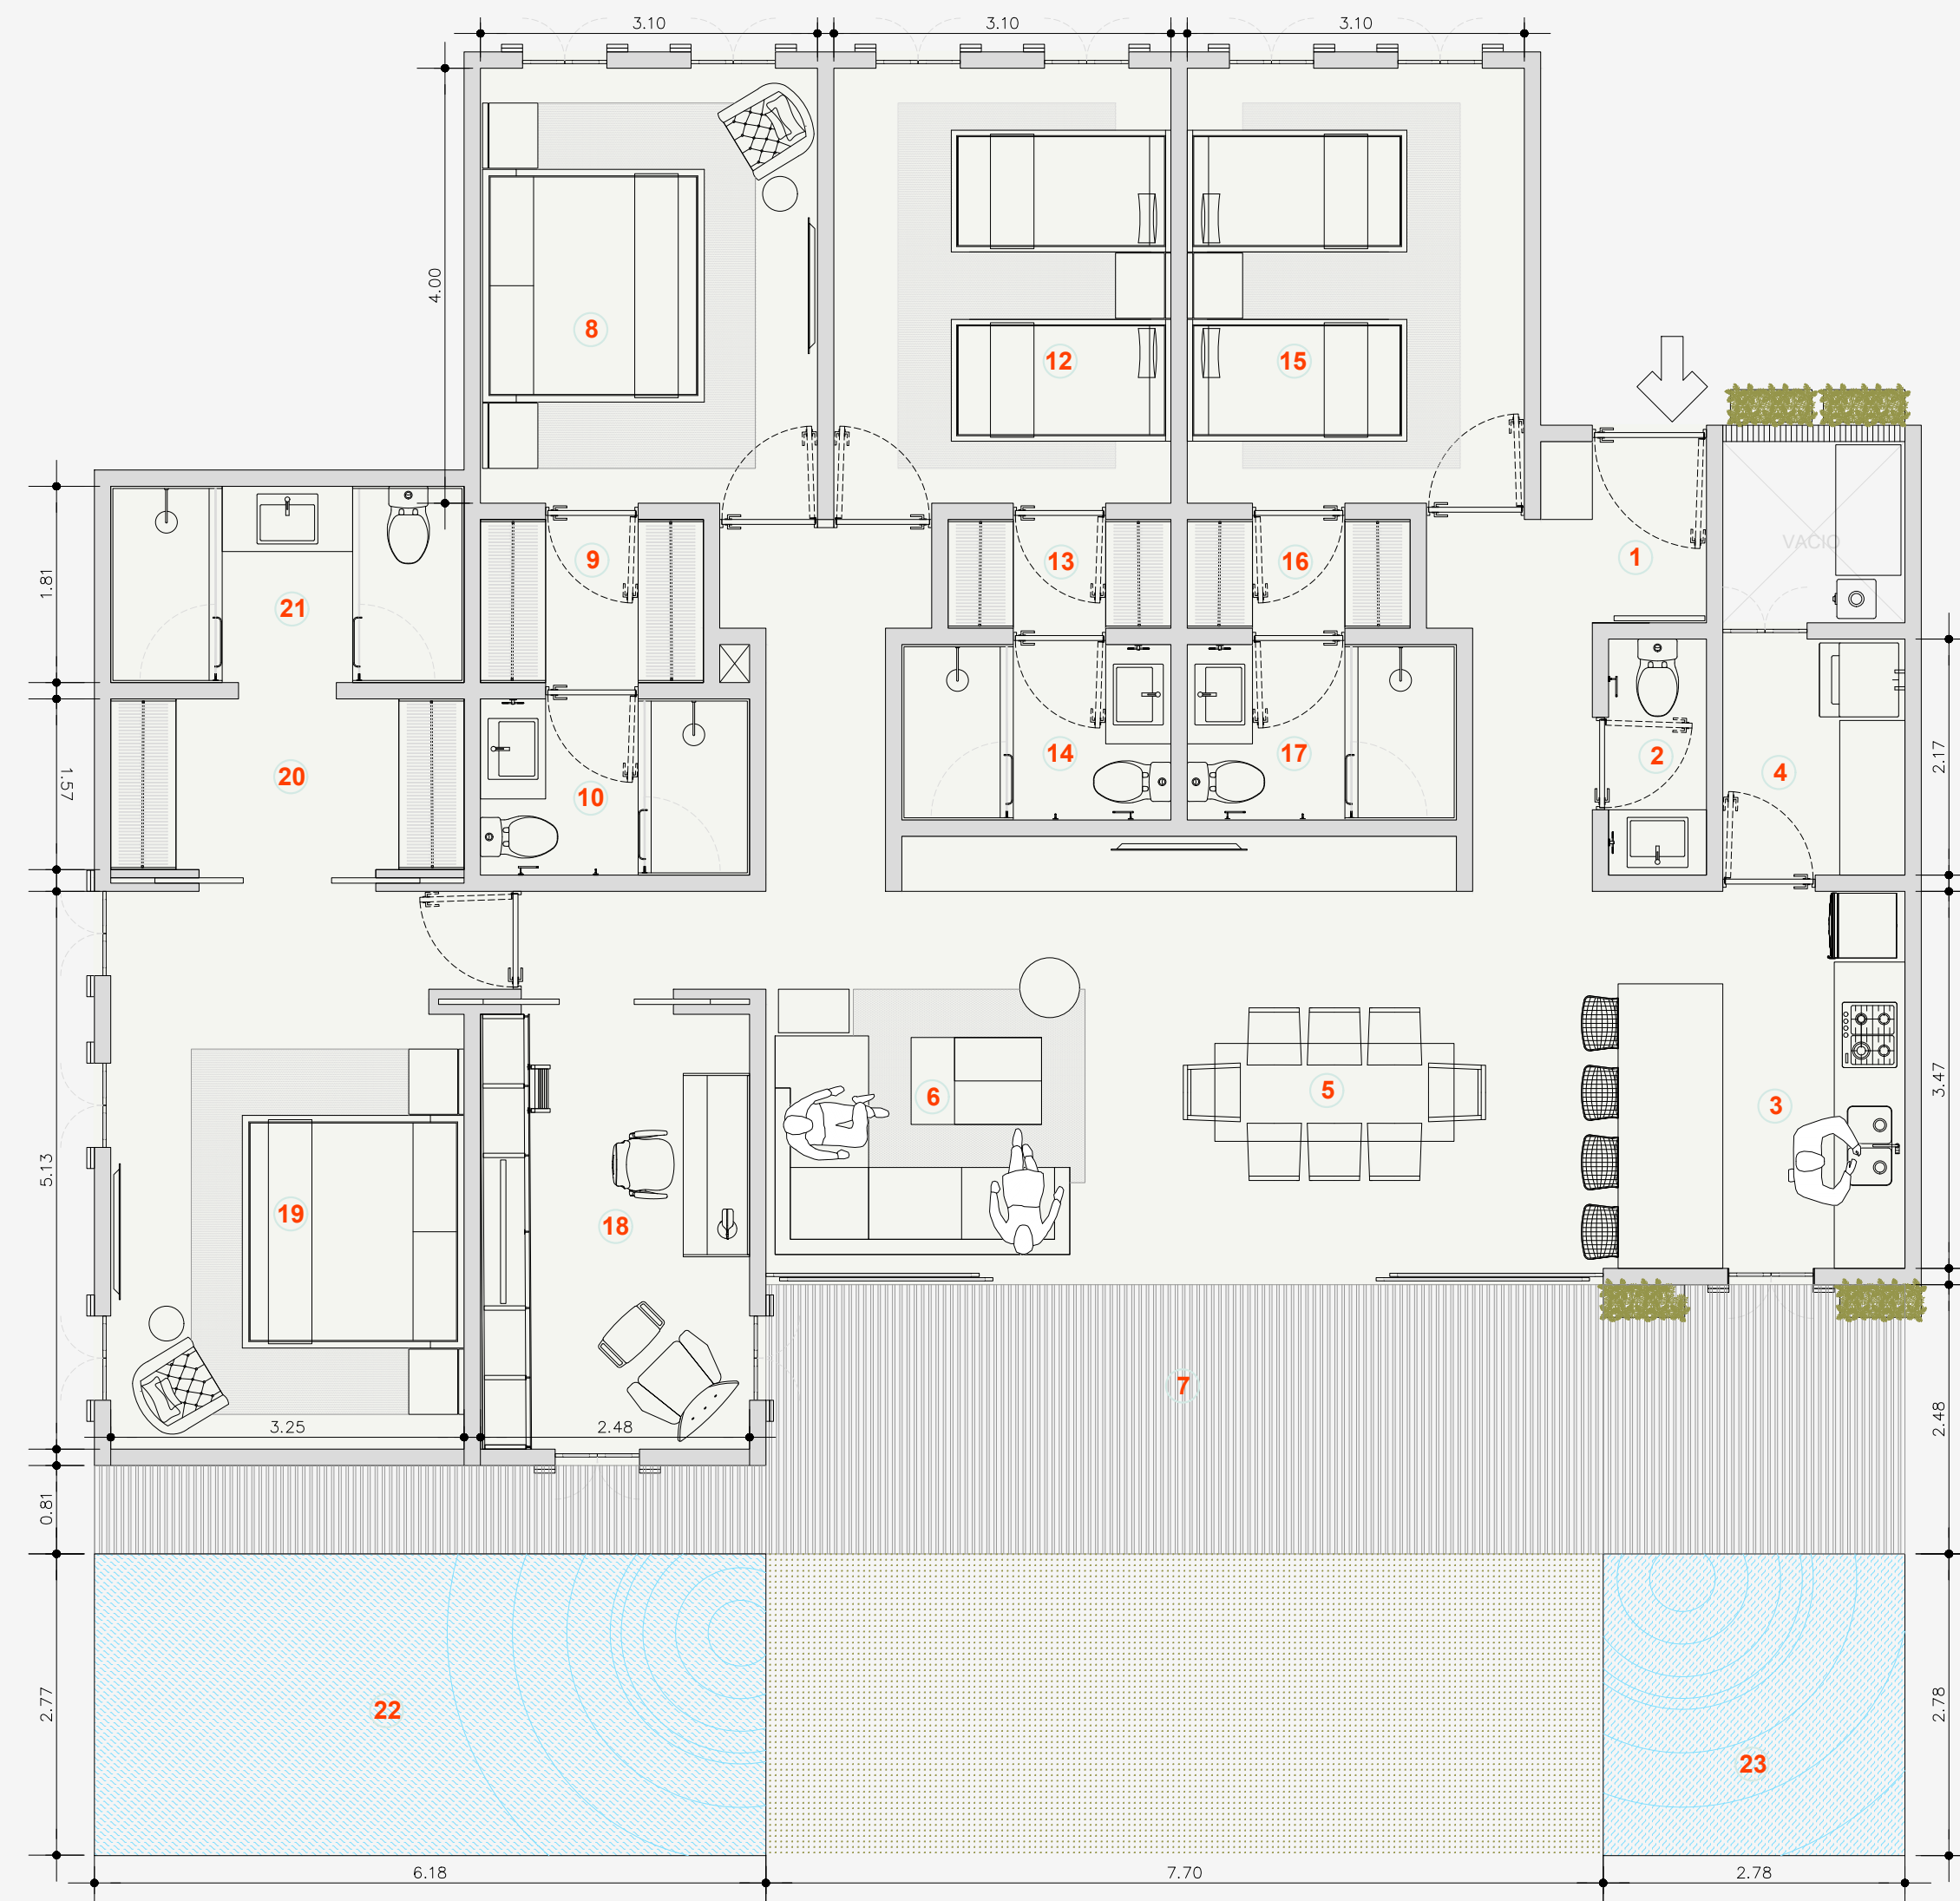

180 m²

180 m² + Terrace Pool

1. Vestíbulo	2.89 m ²	13. Vestidor	2.05 m ²
2. Medio Baño	1.80 m ²	14. Baño completo	3.75 m ²
3. Cocina	8.62 m ²	15. Habitación 3	10.50 m ²
4. Lavandería	3.30 m ²	16. Vestidor	2.05 m ²
5. Comedor	12.33 m ²	17. Baño completo	3.75 m ²
6. Sala de estar	10.94 m ²	18. Espacio de trabajo	7.44 m ²
7. Terraza	20.30 m ²	19. Habitación principal	14.62 m ²
8. Habitación King Size	10.50 m ²	20. Vestidor	4.87 m ²
9. Vestidor	3.07 m ²	21. Baño completo	6.33 m ²
10. Baño completo	3.75 m ²	22. Alberca	-
11. Corredor	6.93 m ²	23. Jacuzzi	-
12. Habitación 2	10.50 m ²		

